


PŮDORYS 1.PP

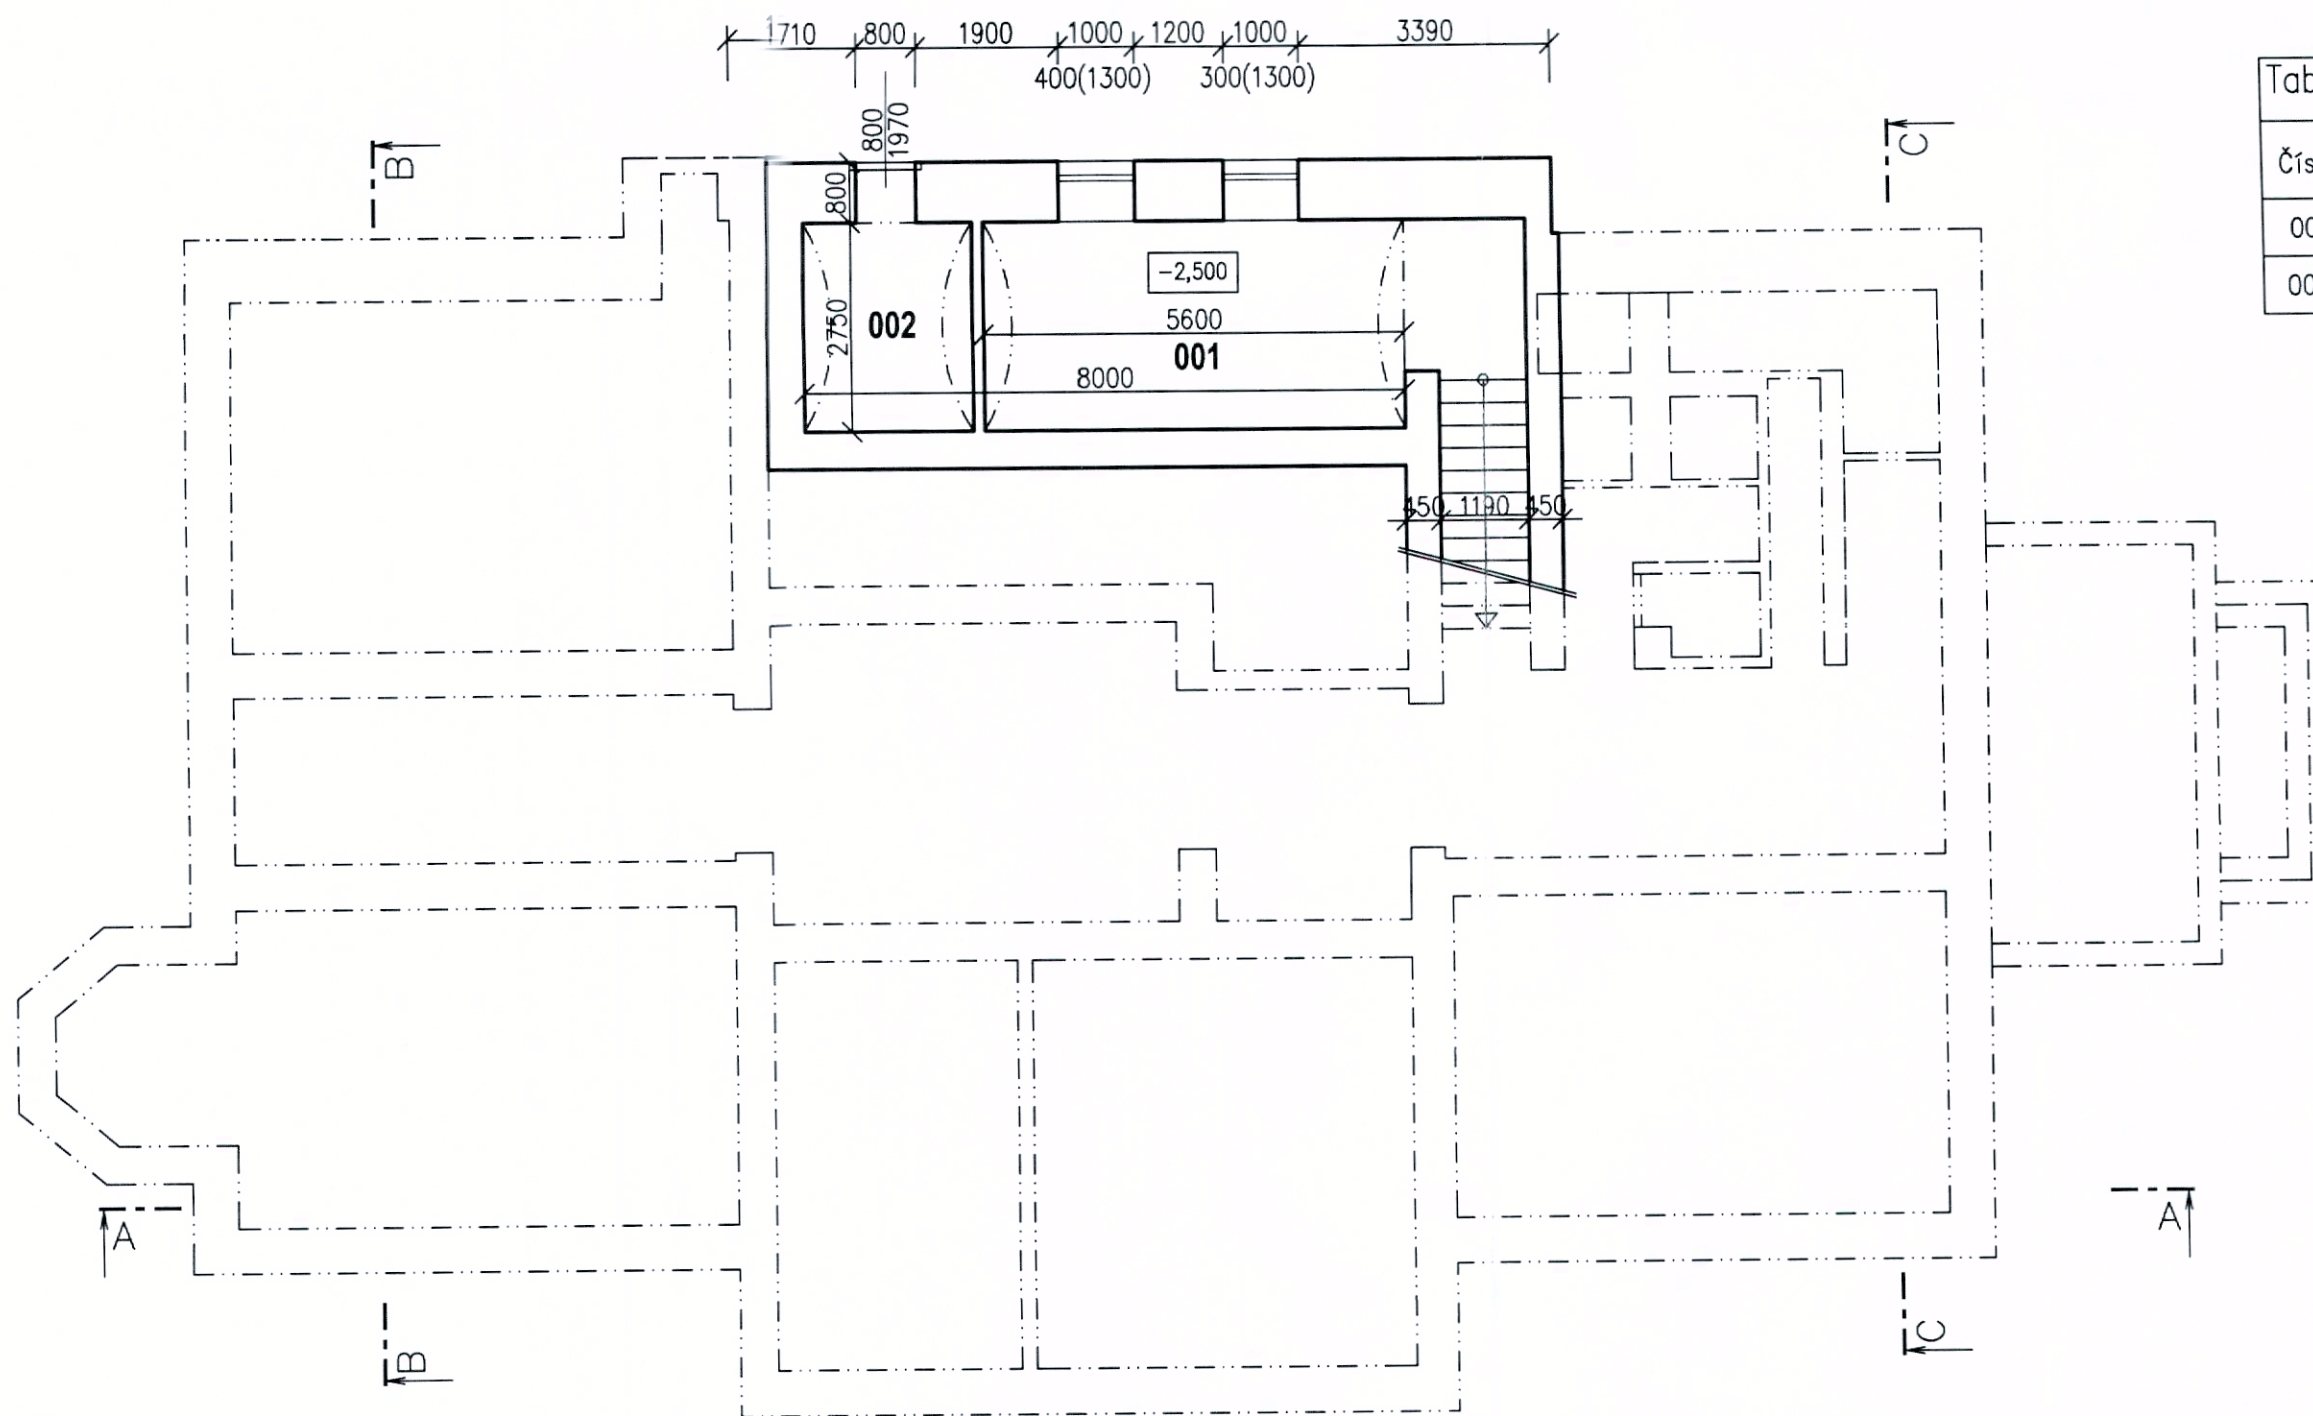

Tabulka místností		
Číslo	Jméno	Plocha [m ²]
001	SKLEP	15,40
002	SKLAD	6,19

Vypracoval :	Zodp.projektant :	Hlavní projektant :
PERKO	ING. TEPLÝ	ING. TEPLÝ
Země : ČR Obec : BRNĚNEC		
Investor : NADAČNÍ FOND ARCHA - rodiny Löw-Beer a Oskara Schindlera		
Akce : ZAMĚŘENÍ STÁVAJÍCÍHO STAVU č. ev. 2, Brněnec p.č. st. 259, k.ú. Brněnec		
Objekt :		
Obsah : PŮDORYS 1.PP		

BKN spol. s r.o.
Vladislavova 29/I
566 01 Vysoké Mýto
Tel: 465424472, 465424170
Fax: 465424171
bkn@bkn.cz www.bkn.cz

Stupeň :	ZAMĚŘENÍ
Datum :	11/2019
Zak.číslo :	5799/19
Měřítko :	Příloha : 1:100 D.1.1.2